


Varianta v prohlubni

Varianta s automatickou nájezdovou klapkou

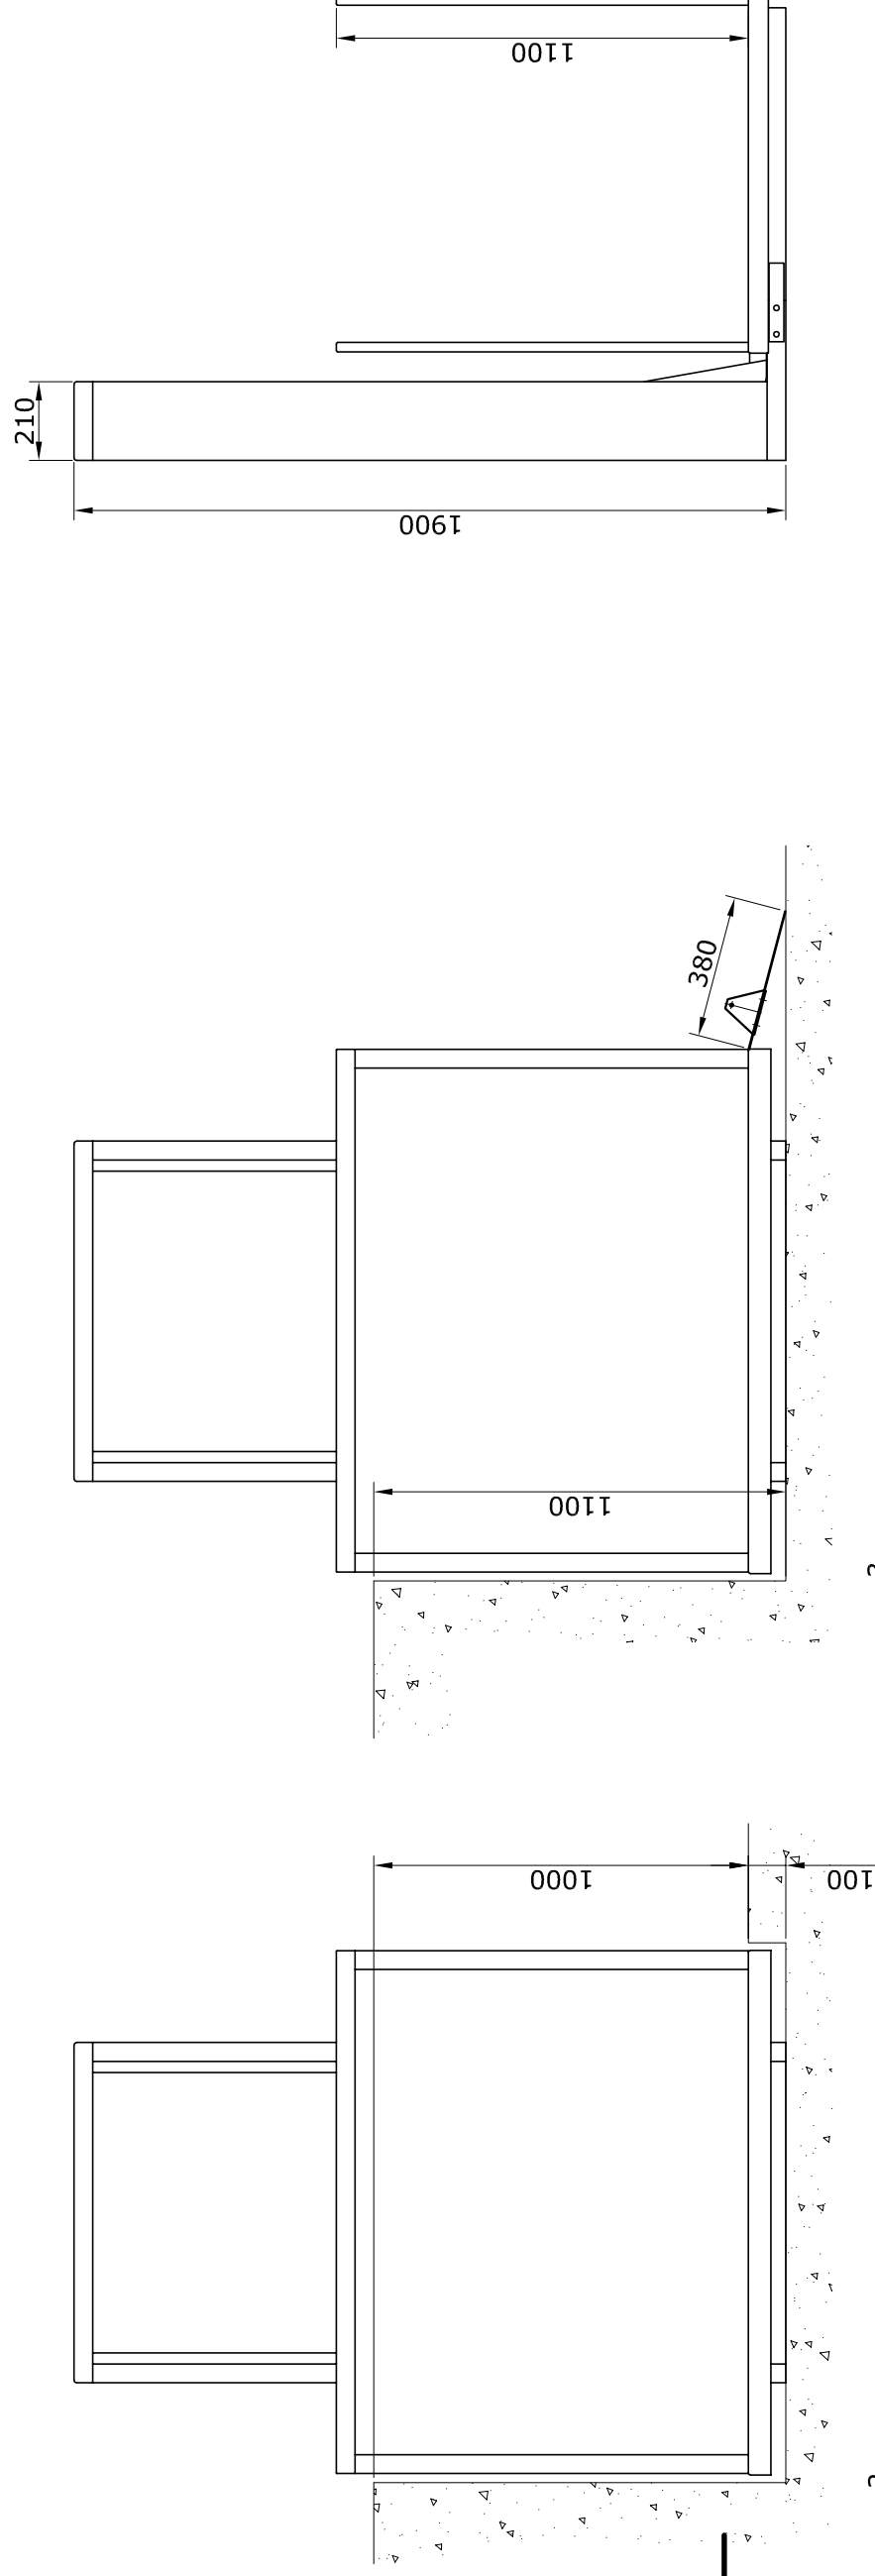

Poznámky:

1. Hlavní přívod: 3+N+PE 400 V, 50 Hz, 0,75 kW
2. Vývod chráničky pro ovládač horní stanice
Vnitřní průměr chráničky min. 22 mm
3. Vývod chráničky pro ovládač dolní stanice
Vnitřní průměr chráničky min. 22 mm

VPV SZ100

Umístění zařízení:

Ukázková dispozice

Typ zařízení: VPV SZ100
Rozměr plošiny: 900x1220(1400)
Rychlost: 0,1 m/s

Výrobní číslo: ---
Nosnost: 300 kg
Barva: neurčeno

Kreslil: Paťák Jan
Kontroloval: Datum: 3.10.2007

Kotvení:
Přívolač: 3+N+PE 400V
Napájení: 0,75 kW



ZDVIHSERVIS s.r.o.

Pražská 810/16, 102 21 Praha 10
Tel/fax: +420 272 661 143, e-mail: info@zdviservis.cz

Č. výkresu:

VPV SZ100.7.01

Měřítko:

1 : 20